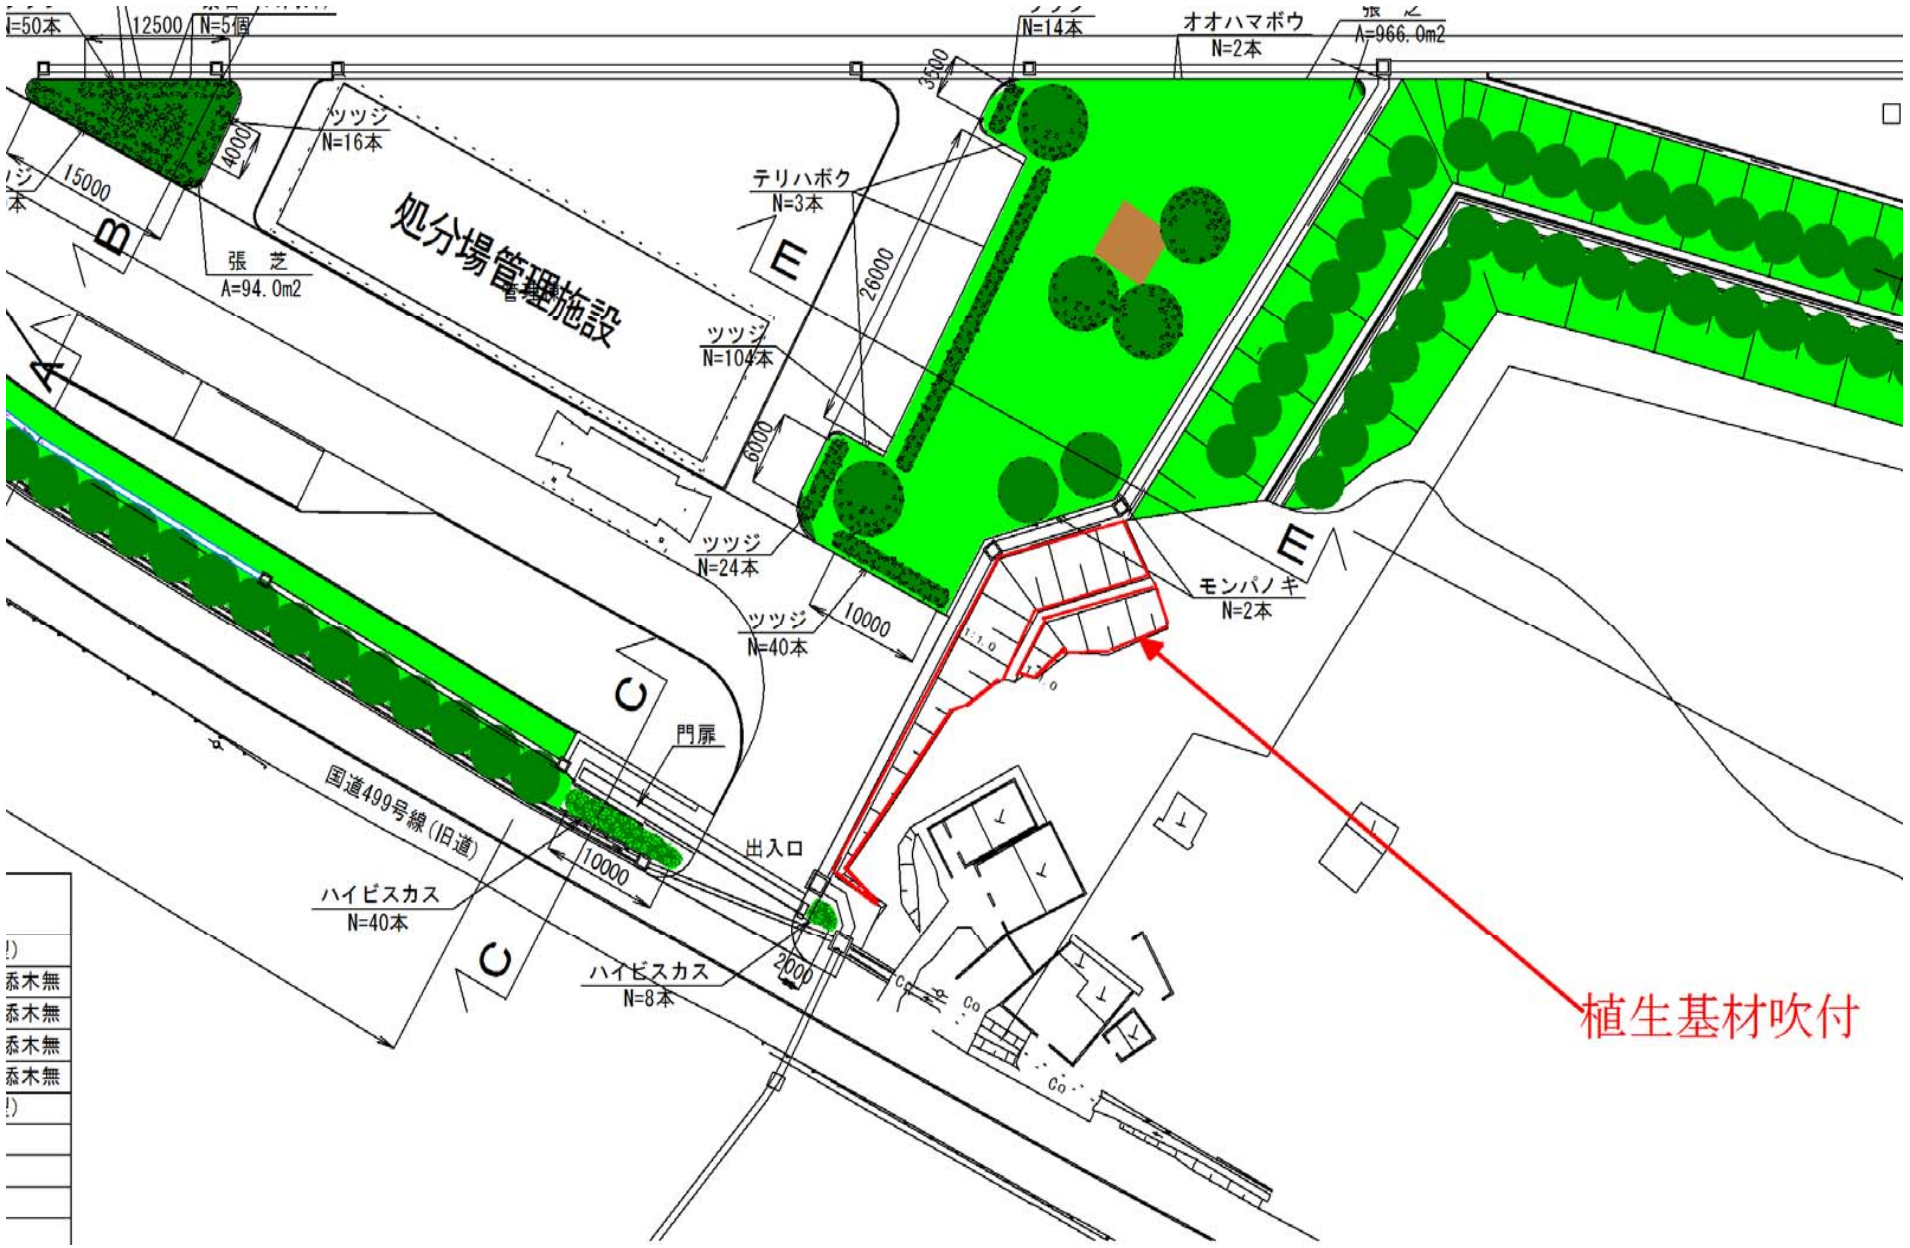
=50本
12500
N=5個
ツツジ
N=16本
4000
15000
B
張　芝
A=94.0m2
処分場管理施設
A
テリハボク
N=3本
E
26000
ツツジ
N=104本
6000
ツツジ
N=24本
ツツジ
N=40本
10000
C
門扉
国道499号線(旧道)
出入口
10000
ハイビスカス
N=40本
C
ハイビスカス
N=8本
2000
3500
N=14本
オオハマボウ
N=2本
A=966.0m2
E
モンパノキ
N=2本
植生基材吹付
添木無
添木無
添木無
添木無