計画平面図 S=1:600

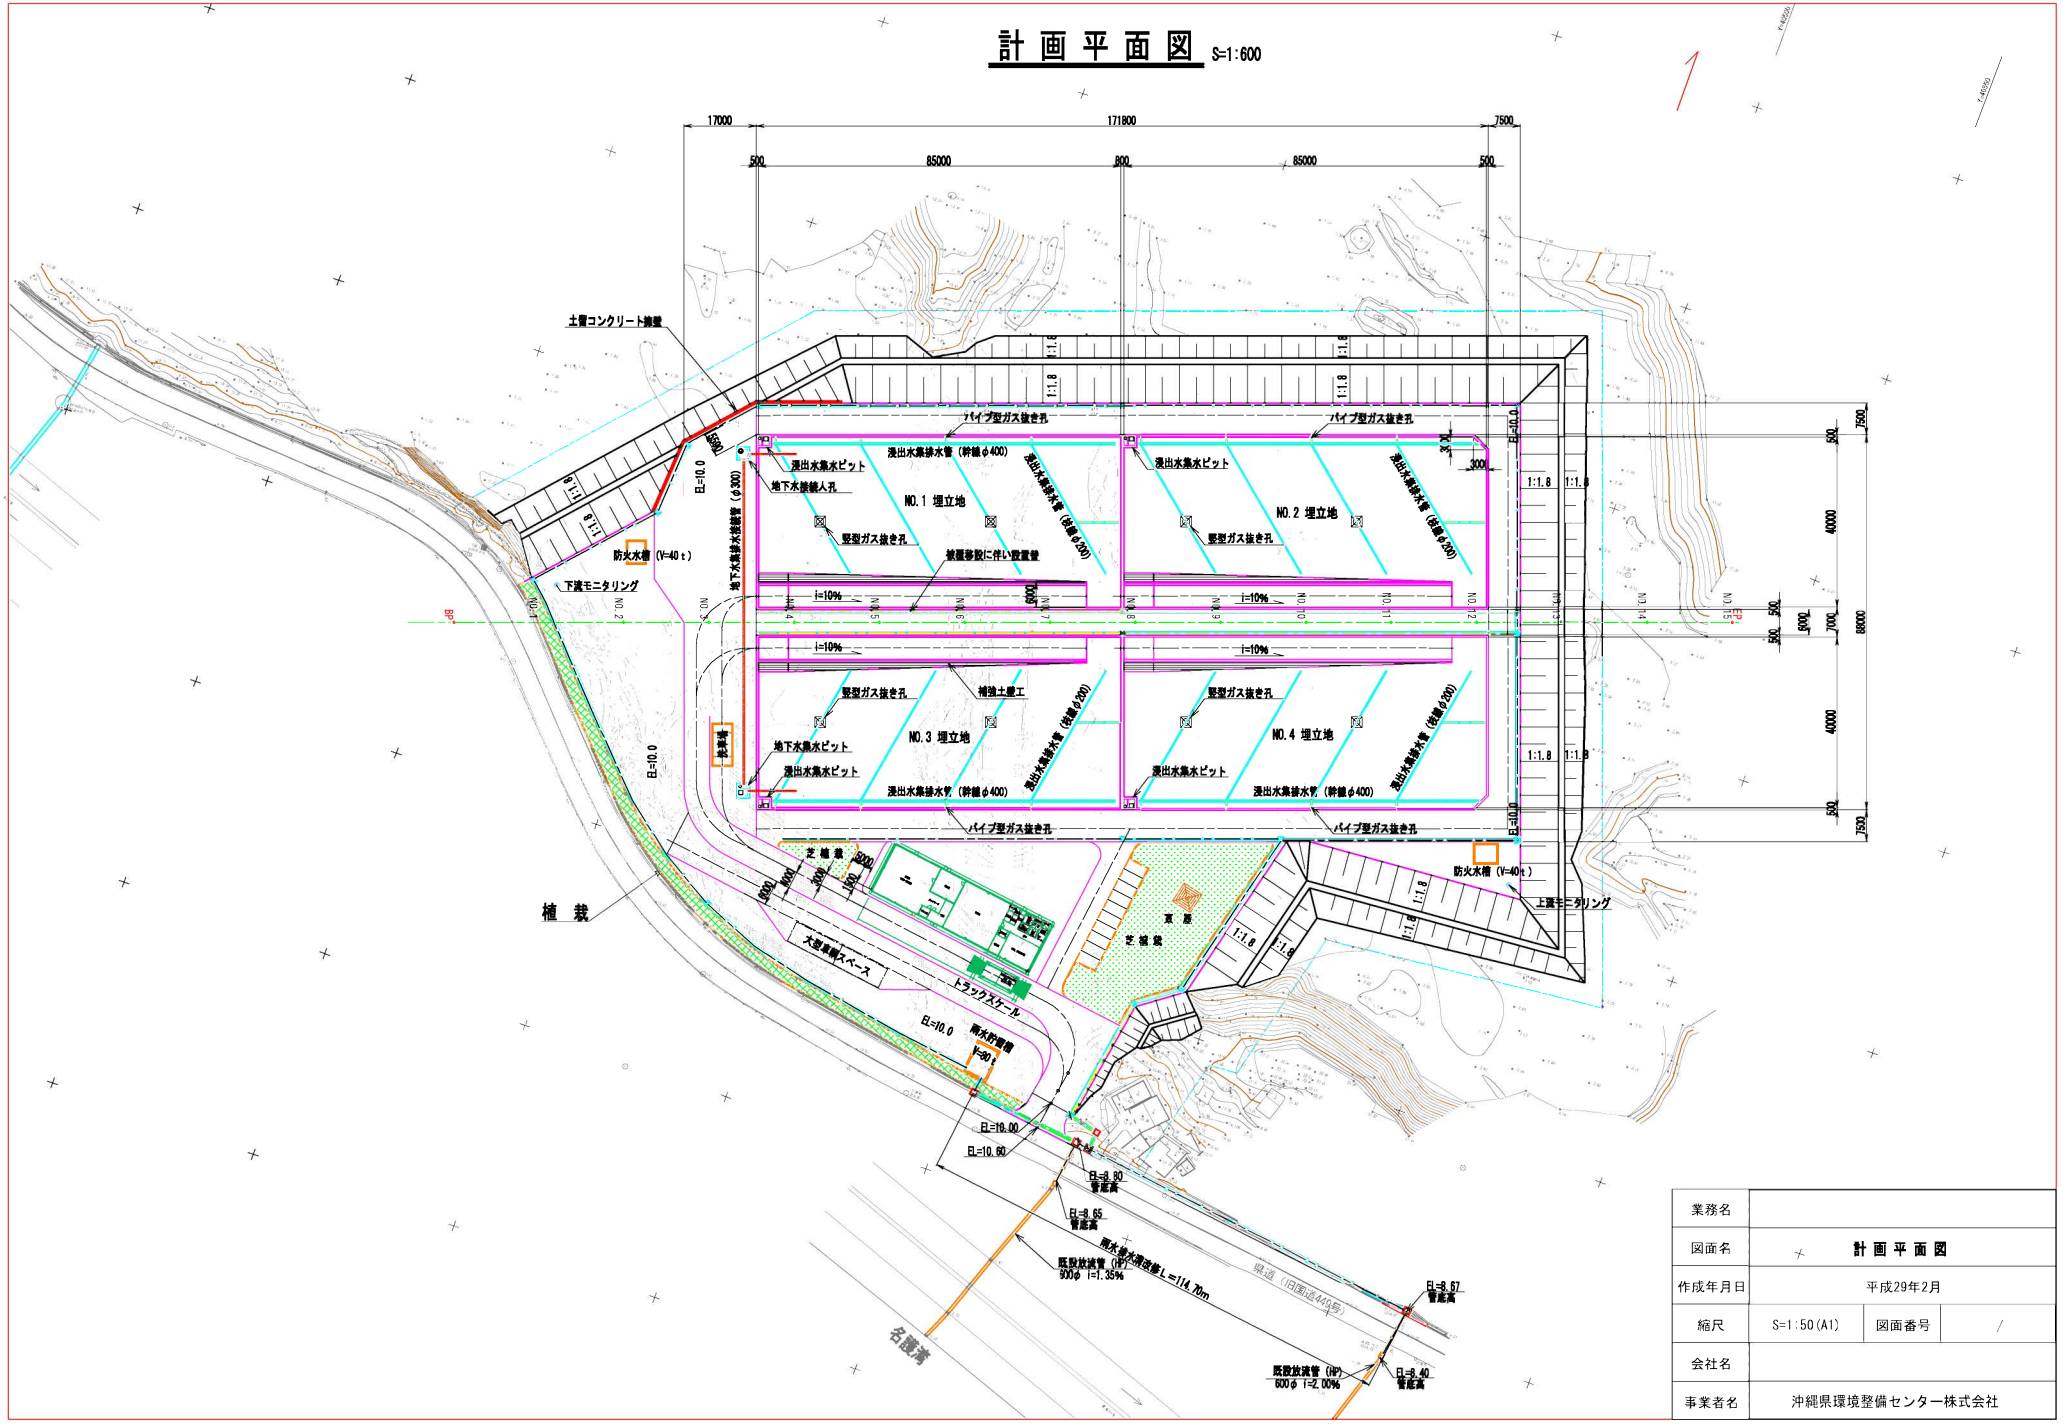

業務名			
図面名	計画平面図		
作成年月日	平成29年2月		
縮尺	S=1:50(A1)	図面番号	/
会社名			
事業者名	沖縄県環境整備センター株式会社		